




Passage to hall 10

Übergang zu Halle 10

Passage to hall 10 and entrance west

Übergang zu Halle 10 und Eingang West

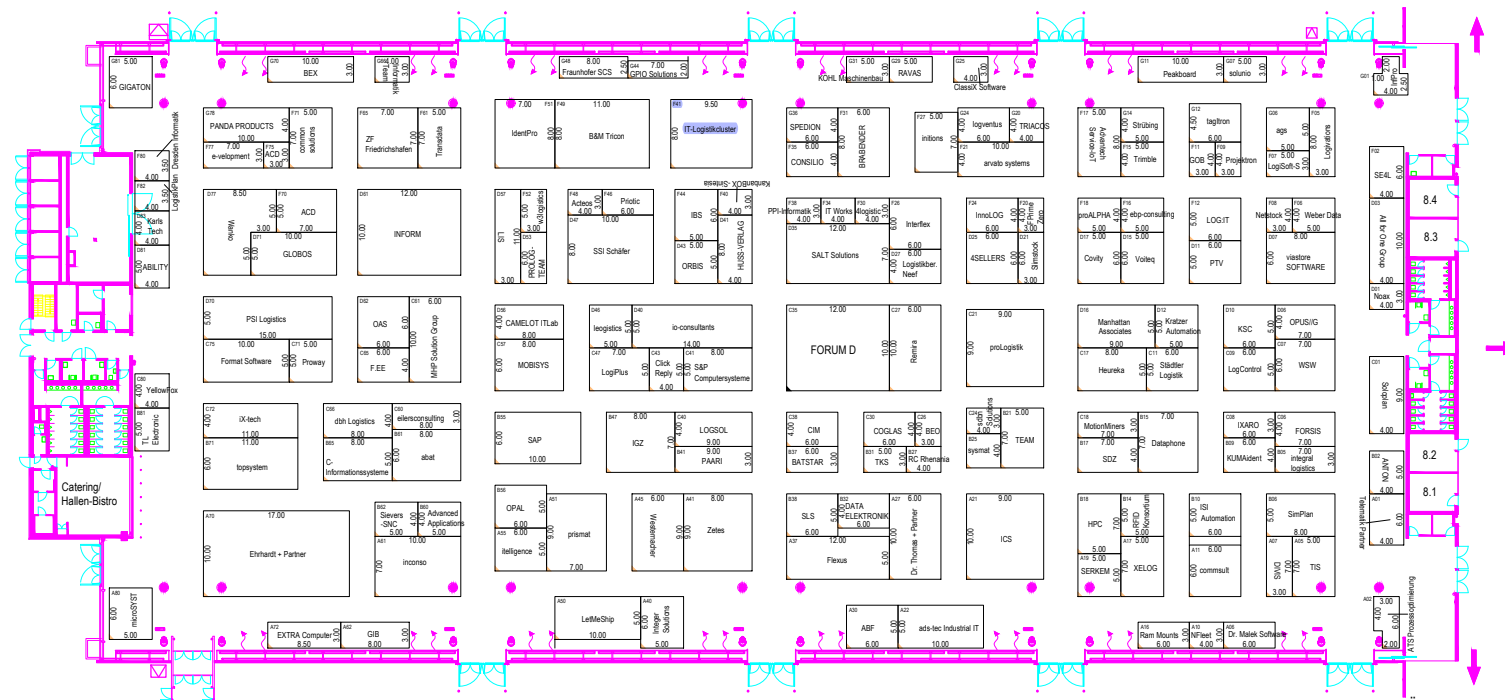

ZULÄSSIGE BELASTUNG SPARTENKANÄLE: 16 kN/m<sup>2</sup>  
ZULÄSSIGE BELASTUNG BODENPLATTE: 33 kN/m<sup>2</sup>

PERMISSIBLE LOAD OF CHANNEL SYSTEM: 16 kN/m<sup>2</sup>  
PERMISSIBLE LOAD OF BASE PLATE: 33 kN/m<sup>2</sup>

Stand: 08.08.2019 - 10:35

Übergang zu Hallen 6, 4 und 2


Passage to hall 6, 4 and 2

Übergang zu Hallen 6, 4, 2 und Eingang Ost

Passage to hall 6, 4, 2 and entrance east

Maximale Bauhöhe ohne Standaubgenehmigung = 3,5m  
Bitte beachten Sie die Technischen Richtlinien der LMS.  
Maximum building height without stand approval = 3,5m  
Please observe the technical guidelines included in our GEC.  
maximal zulässige Besucherkapazität = 9 100 Personen  
maximum number of visitors = 9 100 pax

Vorbehaltlich behördlicher Genehmigung  
Subject for official approval

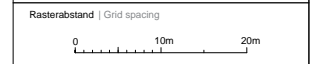

Änderungslegende | Legend of changes:

A	
B	
C	
D	
E	
F	
G	
H	
I	
J	

- Legende | Legend
- Stütze | Column
  - Stütze | Column 1; d=0,81m, Stützenfuß | base d=1,09m
  - Stütze | Column 2; d=0,71m, Stützenfuß | base d=0,99m
  - Stützenfuß | Column base 1&2 h=0,09m
  - Hydrant | Hydrant
  - Feuerlöscher | Fire extinguisher
  - Handrufermelder | Emergency button
  - Lüftungsauslass | Ventilation outlet
  - Notausgang | Emergency exit
  - Versorgungskanal Anschlussmöglichkeit für | Channel system with utility for:
    - Wasserzulauf / Wasserablauf | Water supply
    - Elektroversorgung | Power supply
    - Datenanschlüsse | Data connections
    - Gas
    - Sprinklerbodenzulauf | Ground sprinkler supply
  - Elektroanschluss | Electr. connection max. 32A = 18kW (2,50 über FFB)
  - Schukosteckdose | Safety triple outlet 3-fach, abschaltbar | can be switched off
  - Wasser/Abwasser | Water/Waste water
  - Trägerverläuf | Position of supports
  - Abhängungen | Suspension points max. Belastung pro Punkt = 1 kN (100kg) lotrecht max. load per point = 1 kN (100kg) vertical
  - Belegbare Fläche | Area available for allocation max. 7 757 m<sup>2</sup>
  - Belegbare Sonderfläche | Special area max. 477,75 m<sup>2</sup>



Halle | Hall: **Alfred Kärcher Halle 8**

Maßstab | scale Datum | date Zeichner | Drawer  
----

Papier | paper File Zeichnung2

Veranstaltung | event **LogiMAT 2020**  
**10.-12.03.2020**

